


WA Seestraße, Fußach
3-Zimmer Wohnung / Top B02 / EG
 Wohnfläche: 79.38m² / Terrasse: 17.49m²

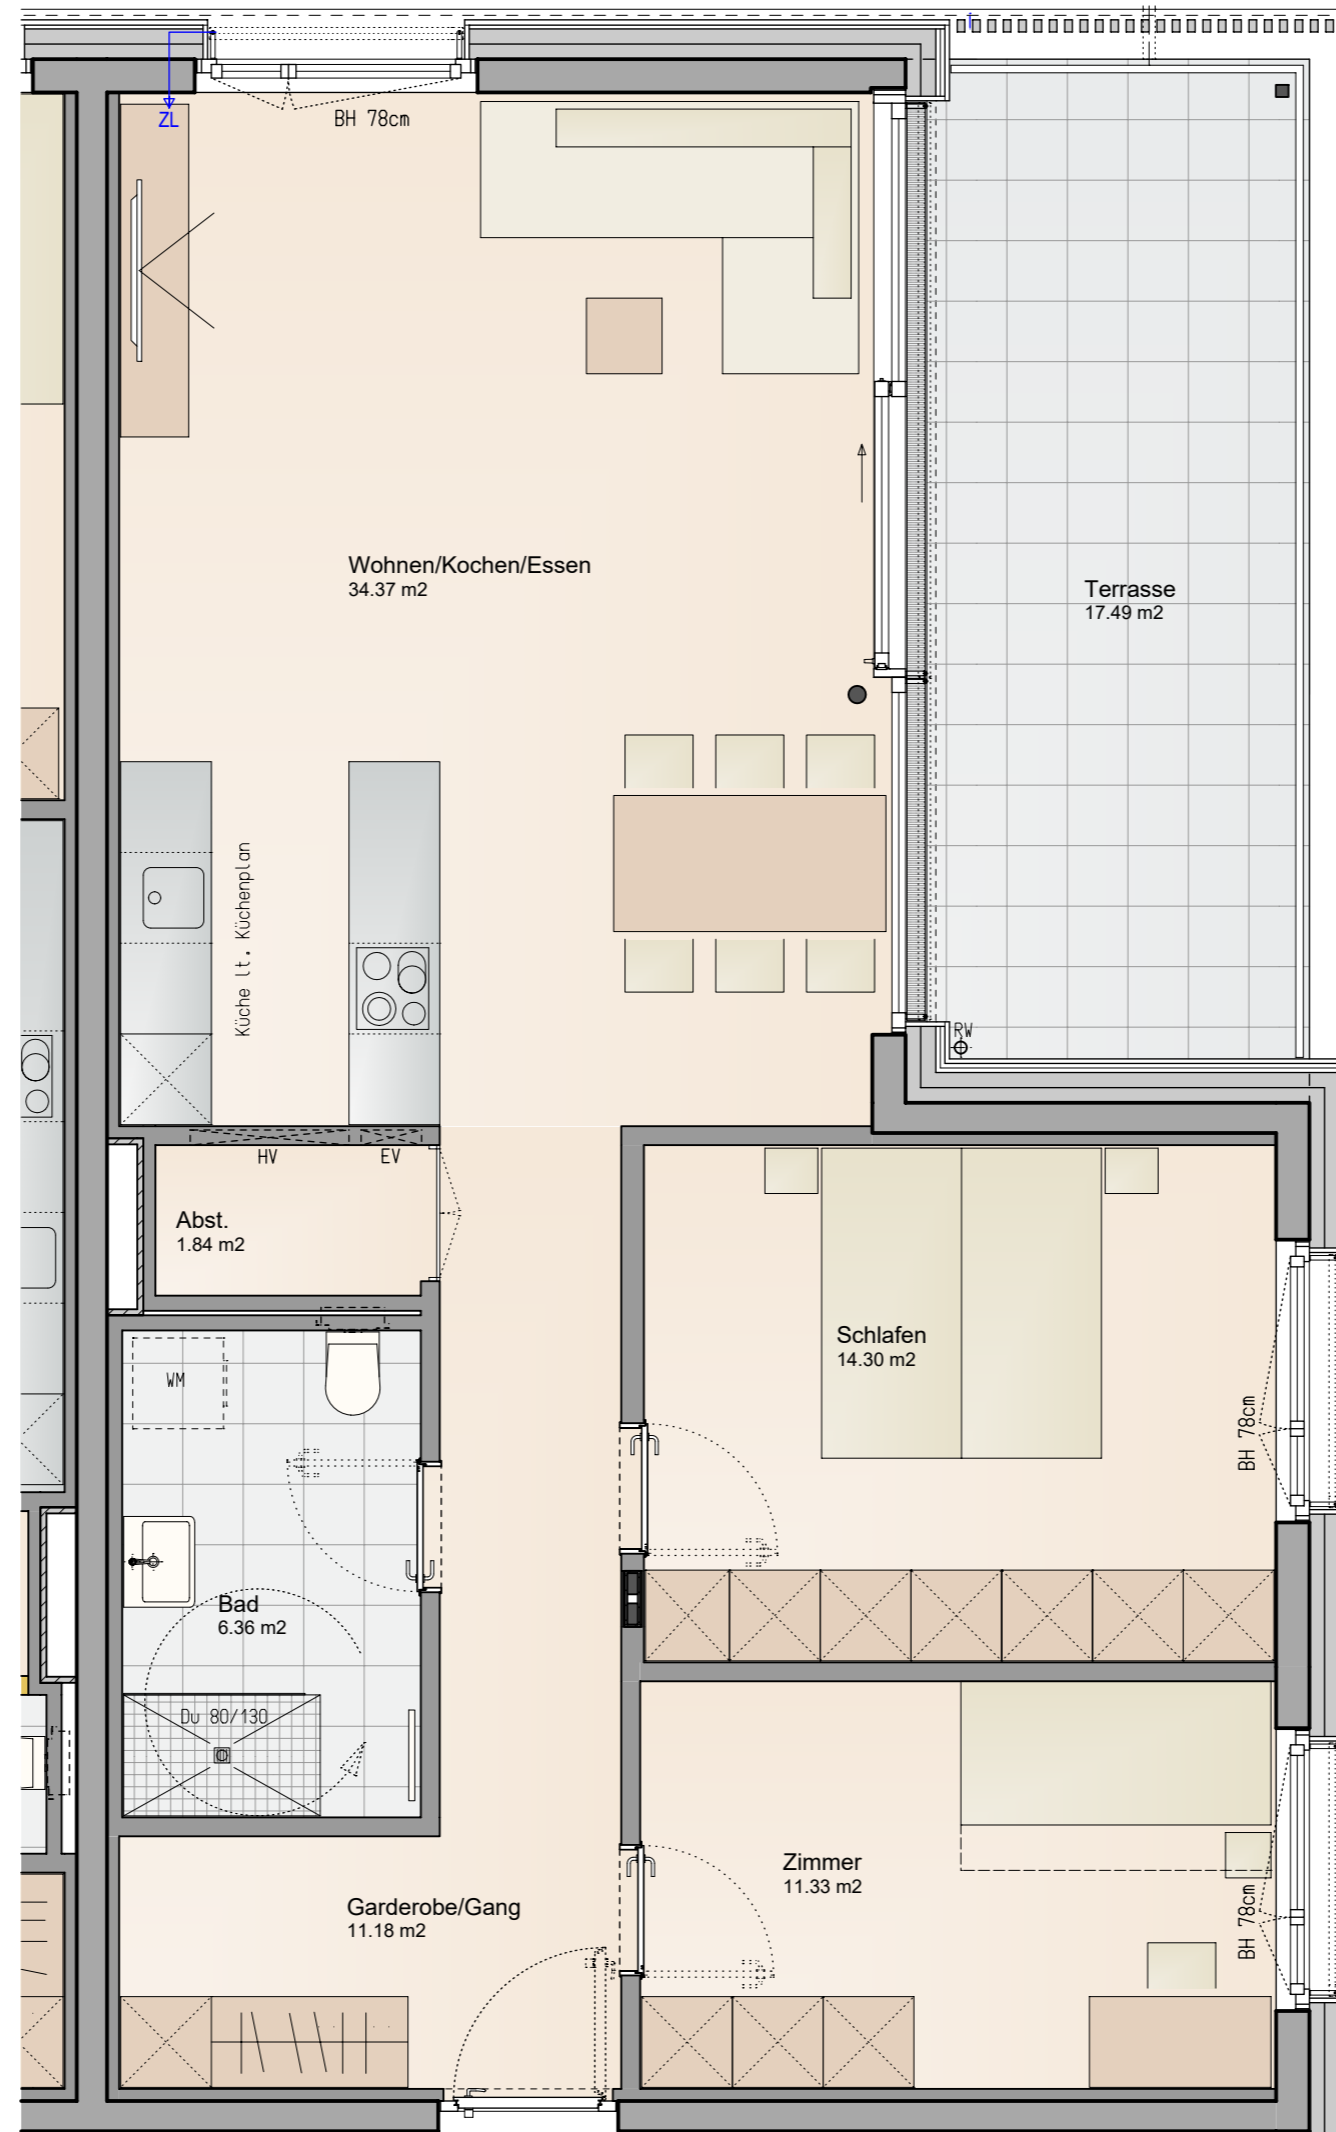

ZIMM
 50 Jahre Vertrauen



Informationen

- BH Brüstungshöhe
- EV Elektroverteiler
- HV Heizungsverteiler
- ZL Zuluft
- ⊙ Wendekreis Rollstuhl / dm 1,50m

M 1 : 50



Lageplan

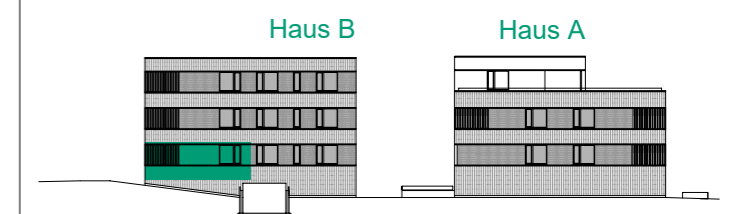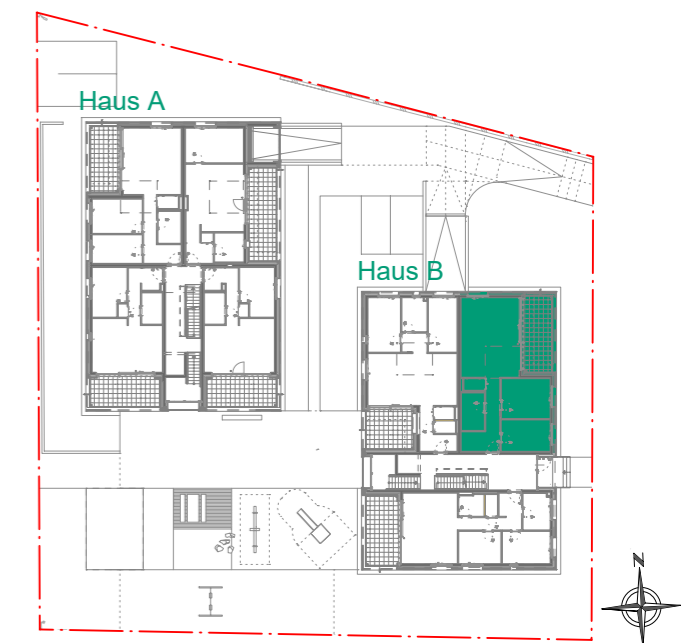

Bemerkung

09.12.2024

Alle Maße sind Rohbaumaße und ca. Angaben, diese können zur Natur differieren.

Strichliert dargestellte Einrichtungsgegenstände im Sanitärbereich sind nicht in der Grundausrüstung enthalten.